




JUDETUL NEAMT

PLAN DE AMENAJARE A TERITORIULUI JUDETULUI BACAU

2. STRUCTURA SOCIO-DEMOGRAFICA

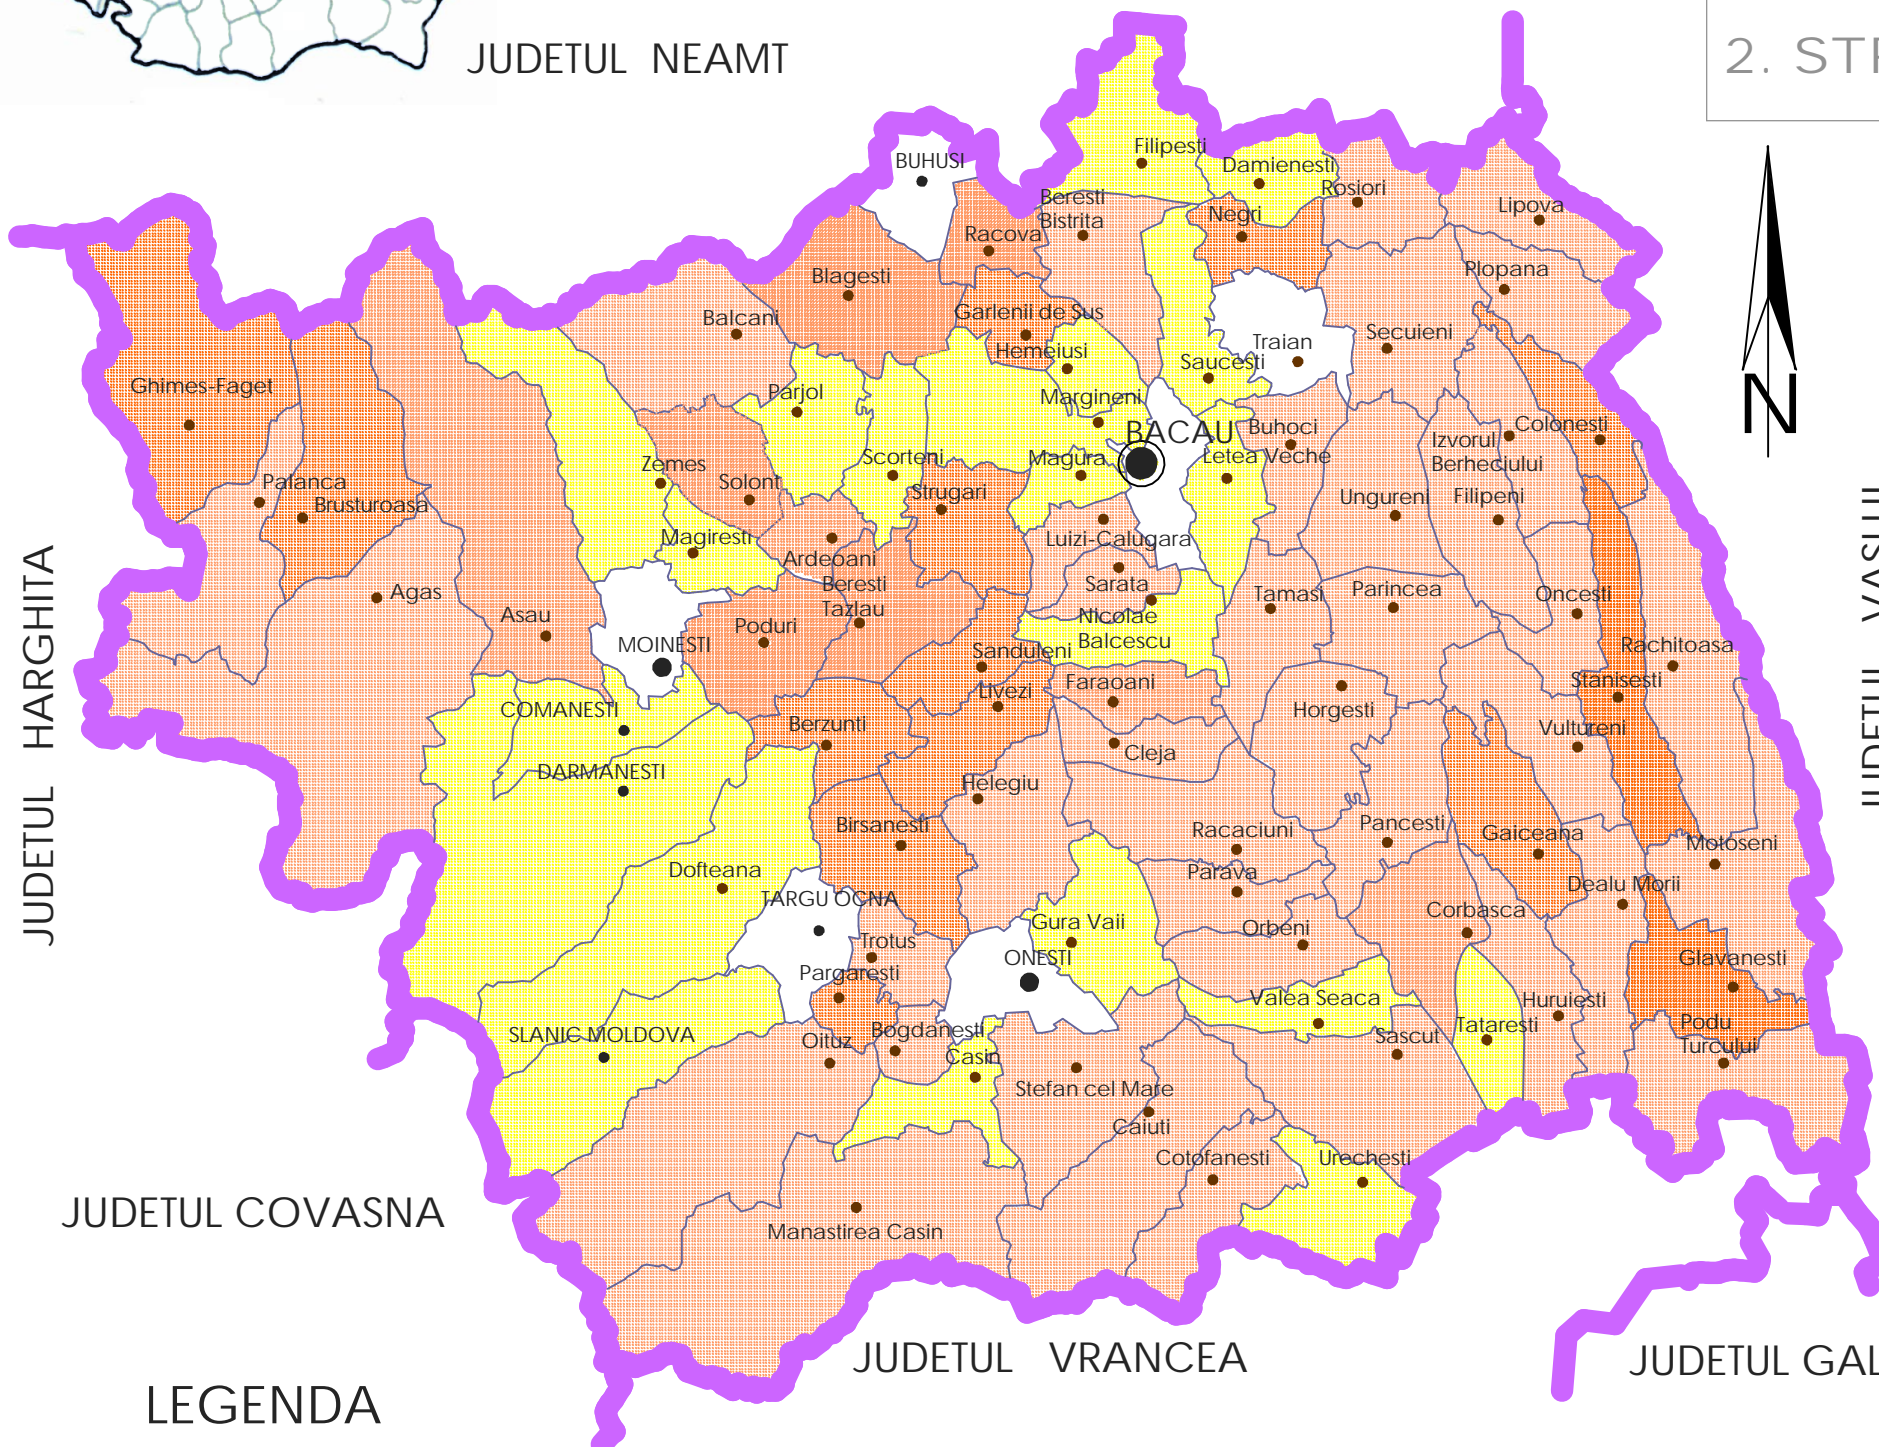

NIVEL STUDII ABSOLVITE INVATAMANT GIMNAZIAL

Gruparea unitatilor administrativ teritoriale dupa numarul de absolventi ai invatamantului gimnazial

Procent din populatia totala	Municipii si orase	Comune
18 - 25	3 municipii 2 orase	1
25,1- 30	3 orase	18
30,1 - 35	-	47
35,1 - 43	-	14
Total	8	80

JUDETUL HARGHITA

JUDETUL VASLUI

JUDETUL COVASNA

JUDETUL VRANCEA

JUDETUL GALATI

LEGENDA

- MUNICIPII RESEDINTA DE JUDET
- MUNICIPII
- ORASE
- COMUNE
- LIMITA TERITORIU JUDETEAN
- LIMITA TERITORIU COMUNAL

SC. 1:500.000



S.C. <VANEL - EXIM> S.R.L. BACAU J04/1397/93	Denumire proiect PLAN DE AMENAJARE A TERITORIULUI JUDETULUI BACAU	contract 58 /2003
	Colectiv de elaborare	Beneficiar CONSILIU JUDETEAN BACAU
PROIECTAT arh. CATRINEL CIORNEI	Titlul plansei: NIVEL STUDII ABSOLVITE INVATAMANT GIMNAZIAL	ETAPA a III-a
DESENAT arh. CATRINEL CIORNEI		plansa 12d
VERIFICAT arh. CONSTANTIN AMAIEI		
SEF PROIECT arh. VIORICA NOVAC	Sc. 1:500.000	




JUDETUL NEAMT

PLAN DE AMENAJARE A TERITORIULUI JUDETULUI BACAU

3. STRUCTURA ACTIVITATILOR

STRUCTURA ACTIVITATILOR - DISFUNCTIONALITATI-

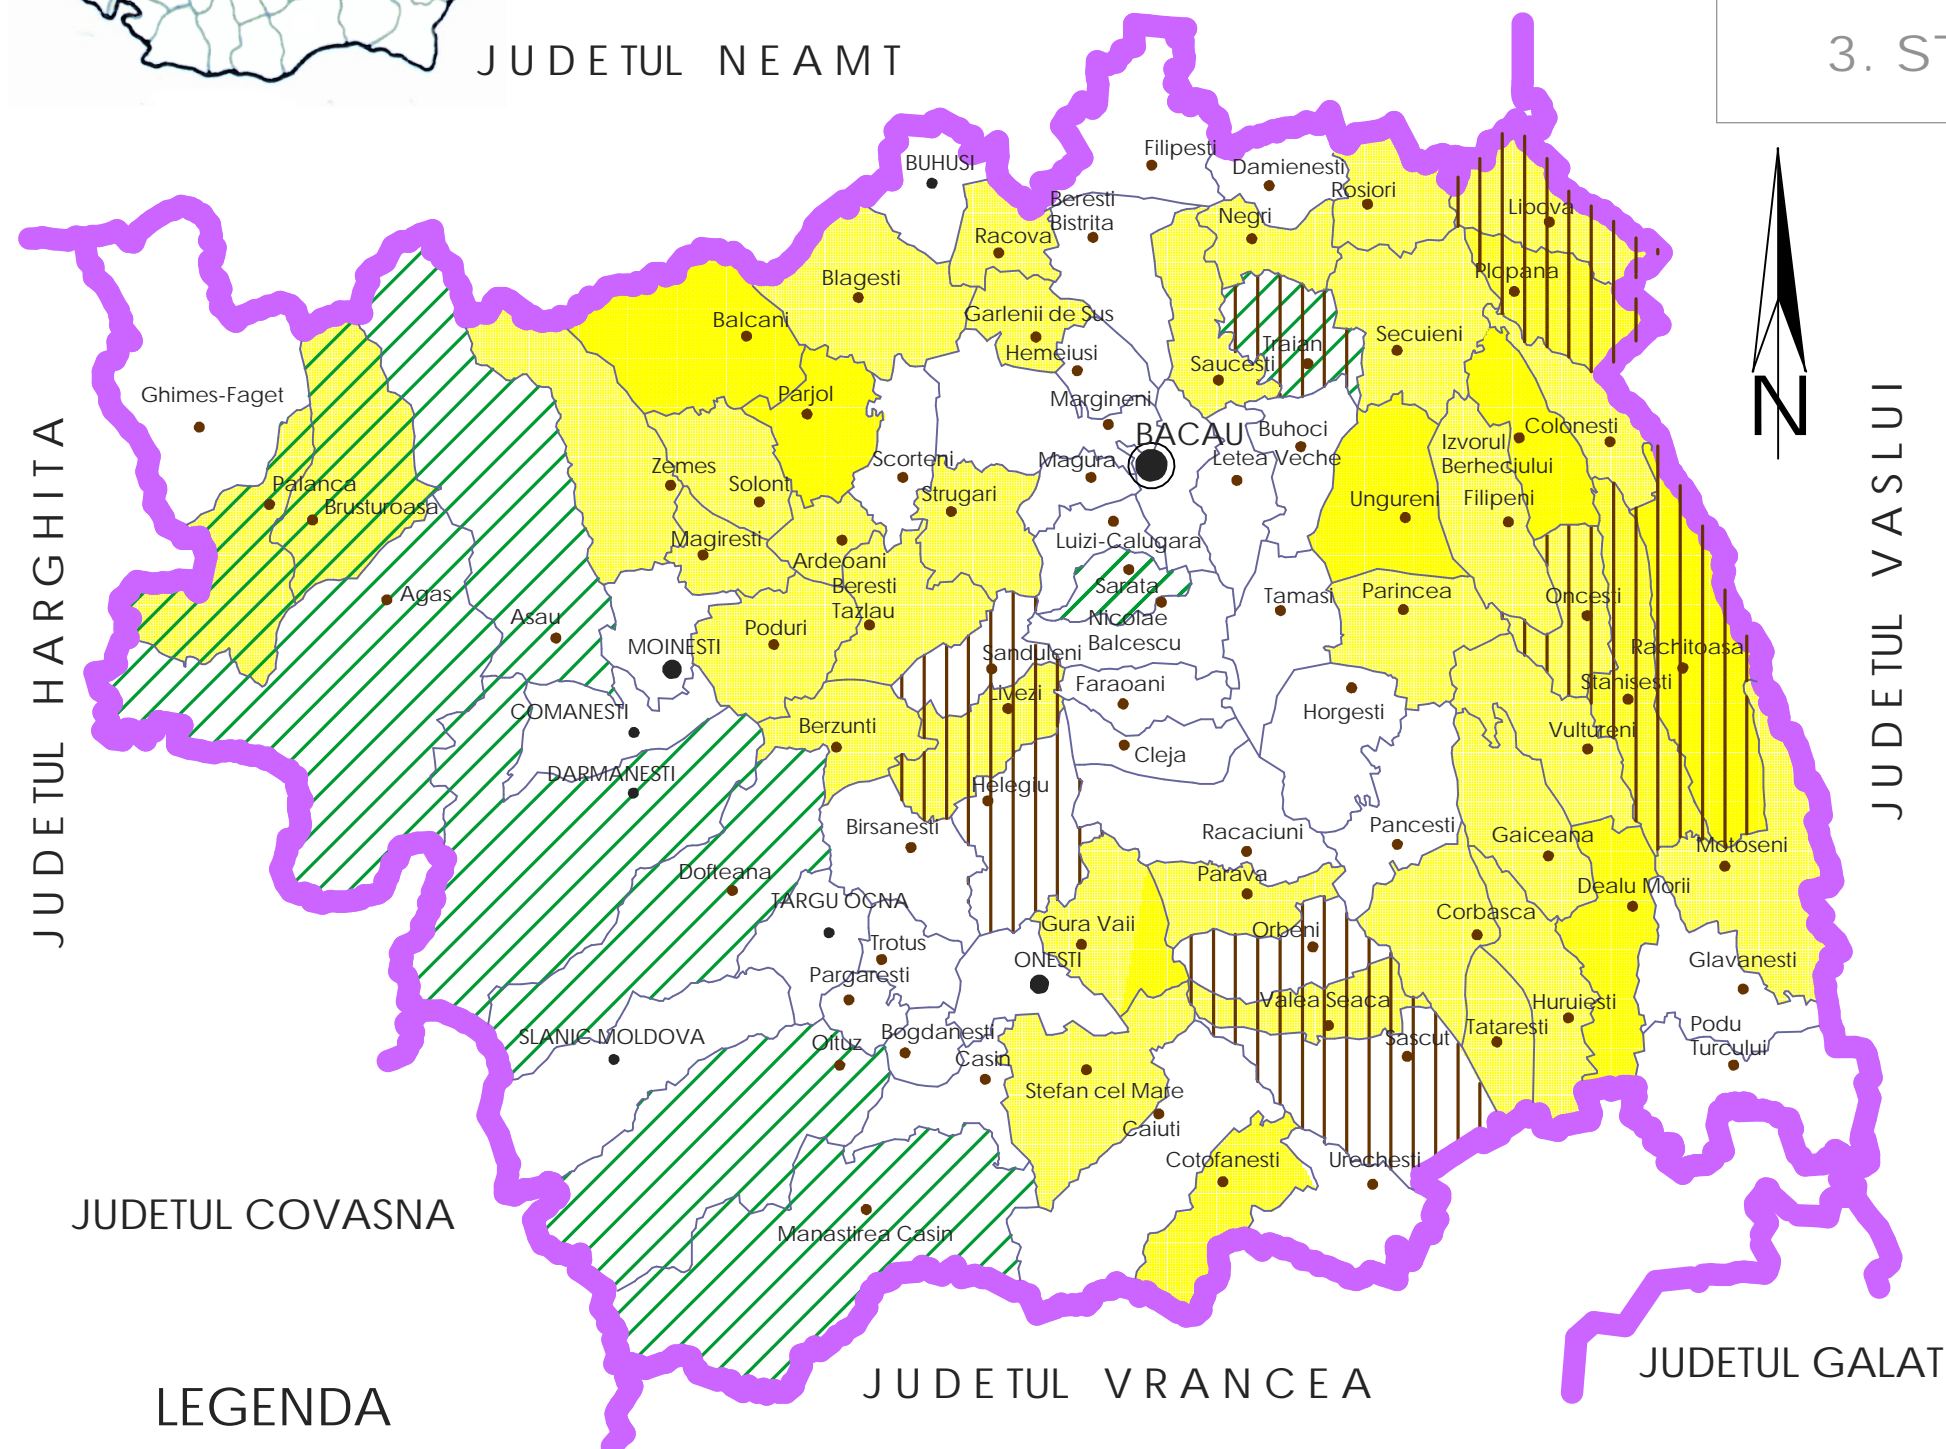

- Zone dependente de o singura activitate economica
- Constructii si amenajari pentru productie (inclusiv agricultura) abandonate
- Zone/localitati cu potential turistic , dar lipsite de dotari



JUDETUL VASLUI

JUDETUL HARGHITA

JUDETUL COVASNA

JUDETUL VRANCEA

JUDETUL GALATI

LEGENDA

- MUNICIPII RESEDINTA DE JUDET
- MUNICIPII
- ORASE
- COMUNE
- LIMITA TERITORIU JUDETEAN
- LIMITA TERITORIU COMUNAL

SC. 1:500.000

	S.C. <VANEL - EXIM> S.R.L. BACAU J04/1397/93	Denumire proiect PLAN DE AMENAJARE A TERITORIULUI JUDETULUI BACAU	contract 58 /2003
	Colectiv de elaborare	Beneficiar CONSILIU JUDETEAN BACAU	ETAPA a III-a
PROIECTAT	arh. CATRINEL CIORNEI	Titlul plansei: STRUCTURA ACTIVITATILOR DISFUNCIONALITATI	plansa 13
DESENAT	arh. CATRINEL CIORNEI		
VERIFICAT	arh. CONSTANTIN AMAIEI		
SEF PROIECT	arh. VIORICA NOVAC	Sc. 1:500.000	




JUDETUL NEAMT

PLAN DE AMENAJARE A TERITORIULUI JUDETULUI BACAU

3. STRUCTURA ACTIVITATILOR

BUGETE LOCALE

Executia veniturilor si cheltuielilor bugetelor locale pe unitati administrativ-teritoriale la 21.12.2003

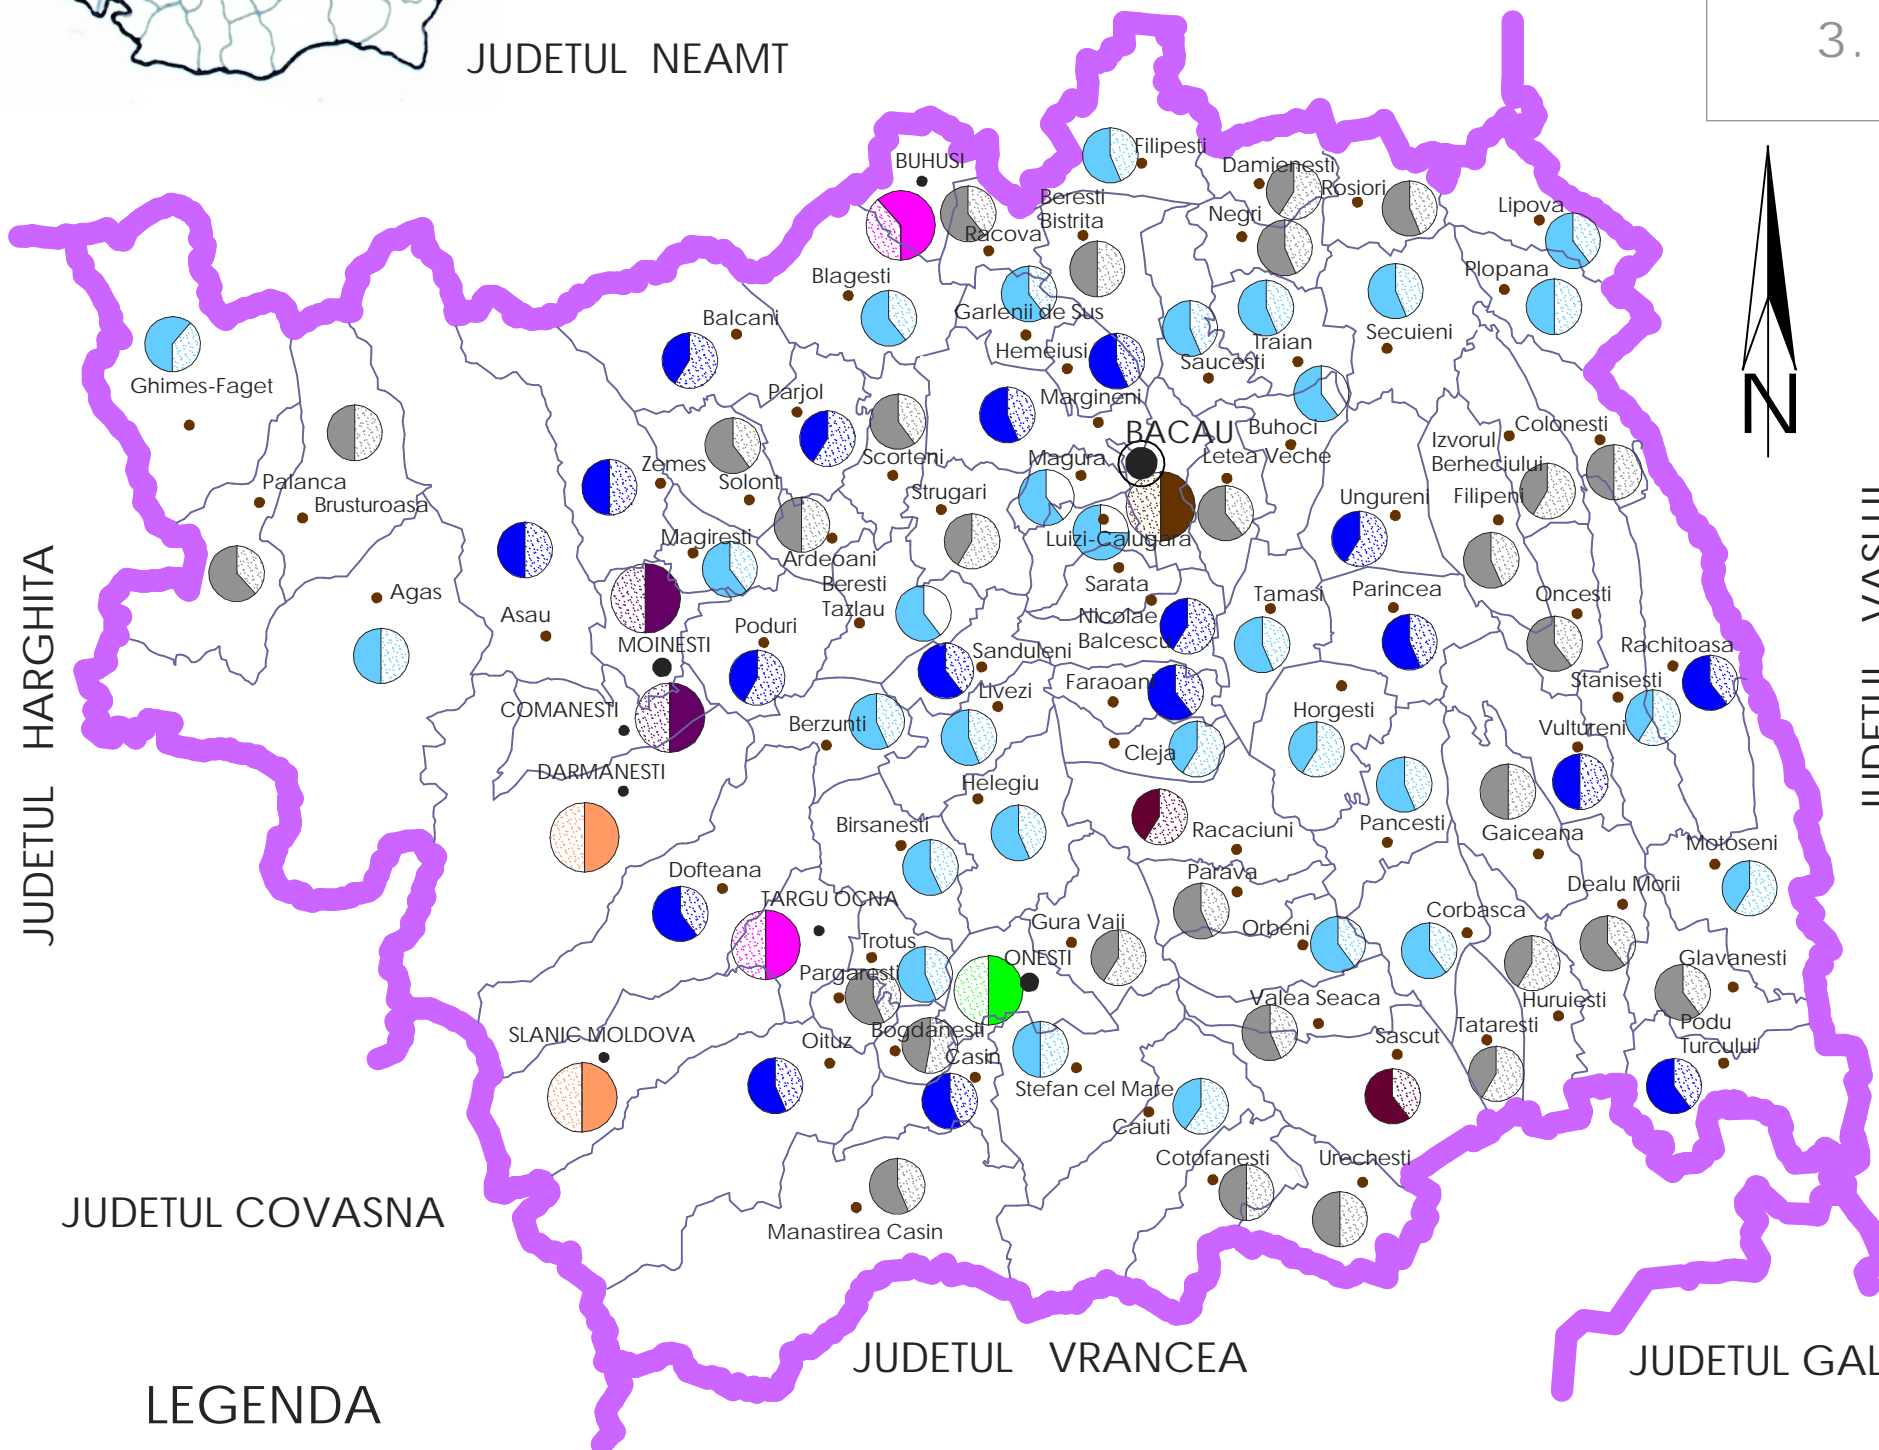

MEDIU URBAN		NR. LOCALITATI
	Venituri si cheltuieli cuprinse intre 55.400,0 - 65.500,0 mil lei	2 oras
	Venituri si cheltuieli cuprinse intre 65.500,0 - 100.000,0 mil lei	2 orase
	Venituri si cheltuieli cuprinse intre 100.100,0 - 150.000,0 mil lei	1 municipiu 1 oras
	Venituri si cheltuieli cuprinse intre 400.000,0 - 500.000,0 mil lei	1 municipiu
	Venituri si cheltuieli mai mari de 1.600.000,0 mil lei	1 municipiu
MEDIU RURAL		NR. LOCALITATI
	Venituri si cheltuieli cuprinse intre 5.000,0 - 10.000,0 mil lei	29 comune
	Venituri si cheltuieli cuprinse intre 10.100,0 - 15.500,0 mil lei	30 comune
	Venituri si cheltuieli cuprinse intre 15.600,0 - 35.500,0 mil lei	18 comune
	Venituri si cheltuieli peste 35.500,0 mil lei	2 comune

LEGENDA

	MUNICIPII RESEDINTA DE JUDET
	MUNICIPII
	ORASE
	COMUNE
	LIMITA TERITORIU JUDETEAN
	LIMITA TERITORIU COMUNAL

SC. 1:500.000

	S.C. <VANEL - EXIM> S.R.L. BACAU J04/1397/93	Denumire proiect PLAN DE AMENAJARE A TERITORIULUI JUDETULUI BACAU	contract 58 /2003
	Colectiv de elaborare	Beneficiar CONSILIU JUDETEAN BACAU	ETAPA a III-a
PROIECTAT	arh. CATRINEL CIORNEI	Titlul plansei:	
DESENAT	arh. CATRINEL CIORNEI	BUGETE LOCALE	
VERIFICAT	arh. CONSTANTIN AMAIEI	plansa 14	
SEF PROIECT	arh. VIORICA NOVAC	Sc. 1:500.000	




JUDETUL NEAMT

PLAN DE AMENAJARE A TERITORIULUI JUDETULUI BACAU

3. STRUCTURA ACTIVITATILOR

INDICI DE SARACIE - STRUCTURARE ZONALA-

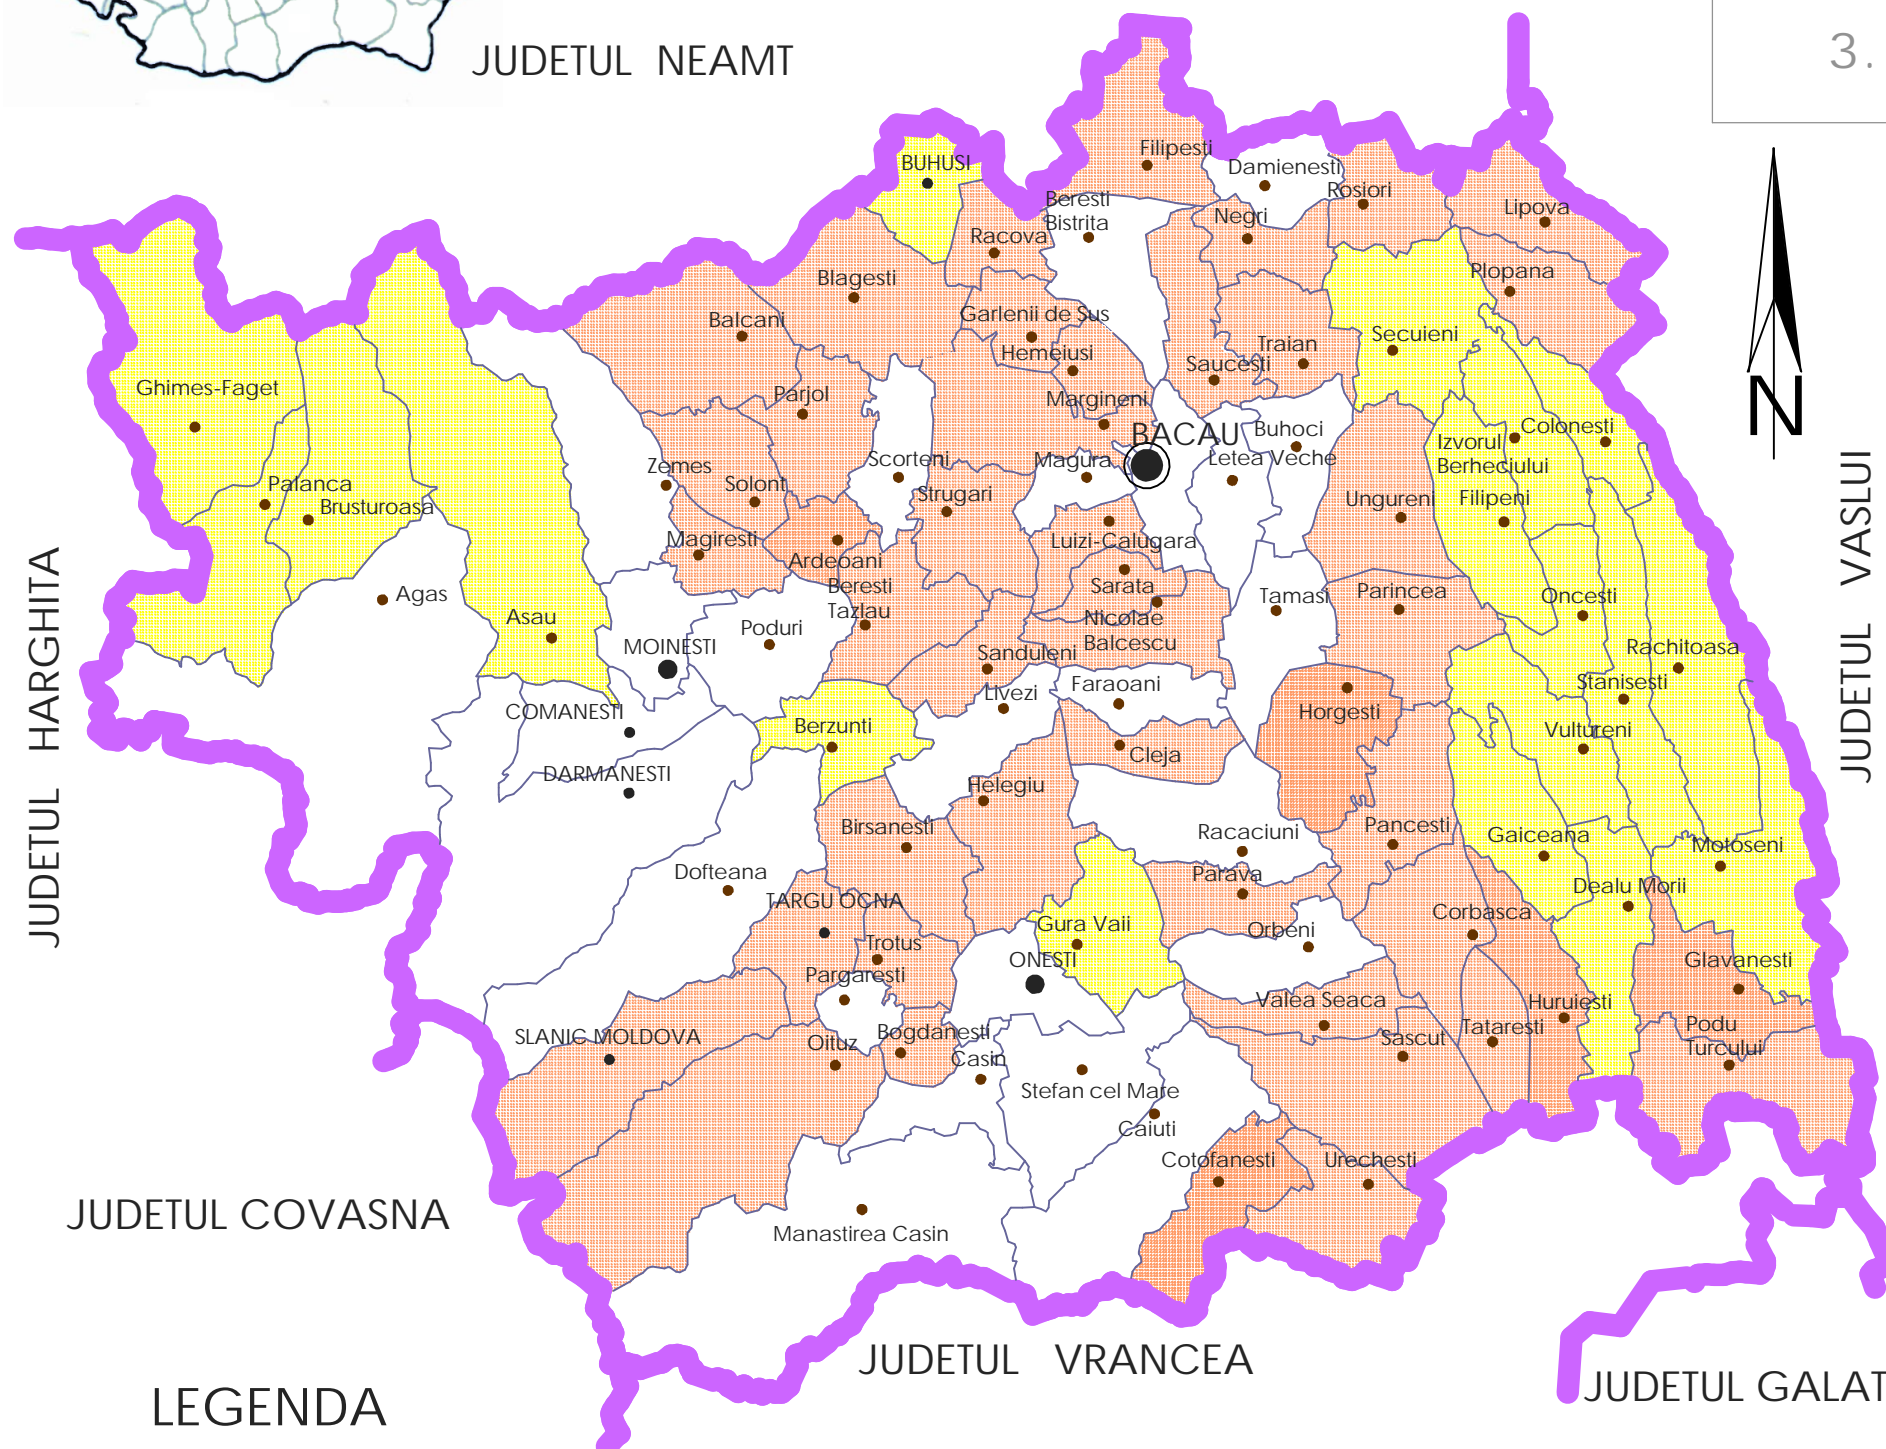

Zone sarace			
Localitati	Indici de saracie	Localitati	Indici de saracie
Corbasca	21,00	Tatarasti	20,10
Horgesti	21,19	Saucesti	20,58
Cotofanesti	20,03	Negri	20,29
Huruiesti	20,56	Rosiori	19,98
Lipova	22,89	Parincea	19,42
Plopana	21,41	Balcani	19,31
Strugari	19,78	Pancesti	19,22
Ungureni	19,49	Glavanesti	19,19

Zone foarte sarace	
Localitati	Indici de saracie
Secuieni	19,76
Filipeni	22,48
Izv. Berheciului	19,74
Oncesti	20,66
Colonesti	21,54
Rachitoasa	20,51
Motoseni	20,98
Stanisesti	22,54
Vultureni	19,61
Dealul Morii	19,27
Gaiceana	20,57
Ghimes Faget	20,55
Berzunti	20,77

LEGENDA

- MUNICIPII RESEDINTA DE JUDET
- MUNICIPII
- ORASE
- COMUNE
- LIMITA TERITORIU JUDETEAN
- LIMITA TERITORIU COMUNAL


Conform studiului "De la saracie rurala la dezvoltare rurala" efectuat de Banca Mondiala si Comisia Nationala de Statistica

SC. 1:500.000

	S.C. <VAN EL - EXIM> S.R.L. BACAU J04/1397/93	Denumire proiect PLAN DE AMENAJARE A TERITORIULUI JUDETULUI BACAU	contract 58 /2003
	Colectiv de elaborare	Beneficiar CONSILIU JUDETEAN BACAU	ETAPA a III-a
PROIECTAT	arh. CATRINEL CIORNEI	Titlul plansei: INDICI DE SARACIE STRUCTURARE ZONALA	plansa 15
DESENAT	arh. CATRINEL CIORNEI		
VERIFICAT	arh. CONSTANTIN AMAIEI		
SEF PROIECT	arh. VIORICA NOVAC	Sc. 1:500.000	

PLAN DE AMENAJARE A TERITORIULUI JUDETELUI BACAU

4. CONTEXT SUPRATERITORIAL

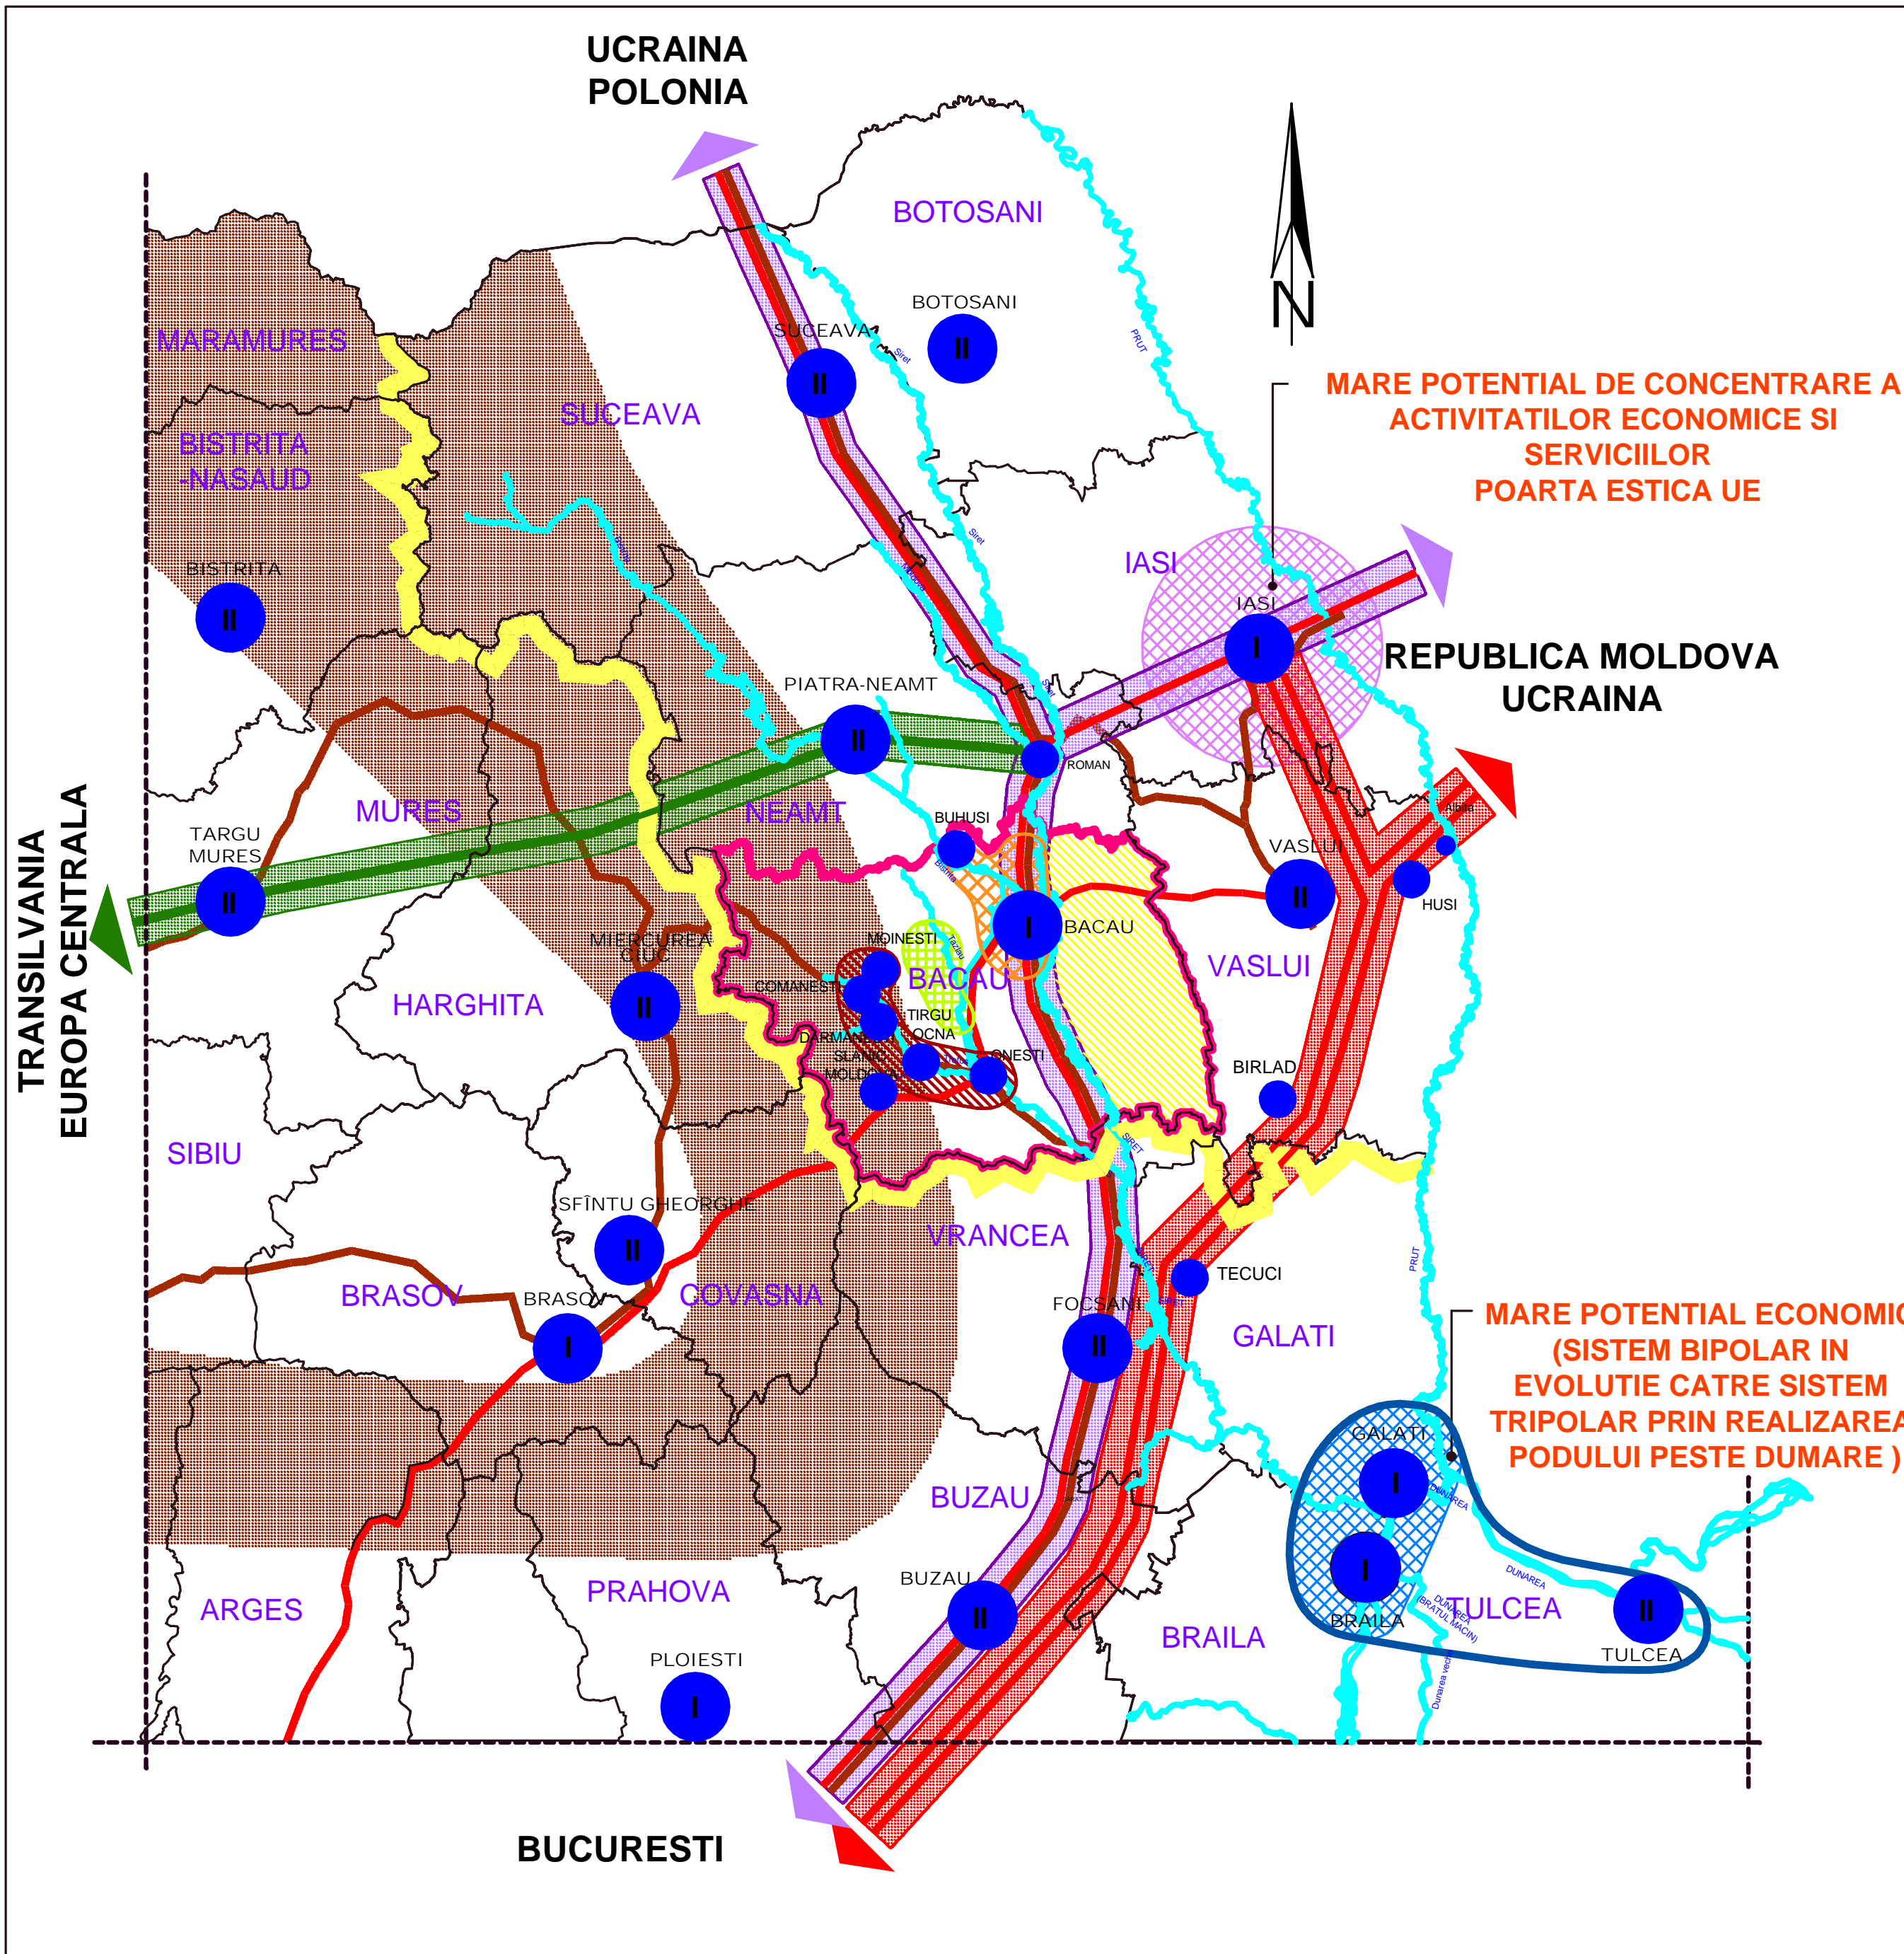

LEGENDA

1. SITUATIE EXISTENTA

- LIMITA JUDETE
- LIMITA JUDET BACAU
- LIMITA REGIUNE N-E
- MUNICIPII RESEDINTA DE JUDET (RANG I SI II)
- MUNICIPII SI ORASE
- CORIDOR MAJOR DE TRANSPORT
- DRUM NATIONAL
- CALE FERATA
- LANT MUNTOS
- APE
- ZONA RURALA NEDEZVOLTATA CU ACCESIBILITATE CARE PERMITE DEZVOLTAREA
- ZONA RURALA CARE PREZINTA MARI DISPARITATI DE DEZVOLTARE, ACCESIBILITATE REDUSA SI POTENTIAL FOARTE REDUS
- ZONA DE POLARIZARE JUDETEANA CU POTENTIAL DE POLARIZARE SUPRAJUDETEANA
- ZONA URBANA DE POLARIZARE AFLATA PENTRU MOMENT IN DECLIN ECONOMIC

	ZONA CU POTENTIAL DE DEZVOLTARE	ZONA IN DECLIN
MEDIUL RURAL		
MEDIUL URBAN		

2. PROPUNERI SI AMENINTARI

- DRUM EXPRES
- AUTOSTRADA

3. CONCLUZIE

RISC DE IZOLARE (STAGNARE) PENTRU JUDETEL BACAU

	S.C. "VANEL - EXIM" S.R.L. BACAU J04/1997/93	Denumire proiect PLAN DE AMENAJARE A TERITORIULUI JUDETELUI BACAU	Contract 58/2003
	Colectiv de elaborare	Beneficiar CONSILIUL JUDETEAN BACAU	ETAPA all-a
PROIECTAT	arh. CATRINEL CIORNEI	Titlul plansei CONTEXT SUPRATERITORIAL	Plansa 16
DESENAT	arh. CATRINEL CIORNEI		
VERIFICAT	arh. CONSTANTIN AMAIEI		
SEF PROIECT	arh. VIORICA NOVAC		